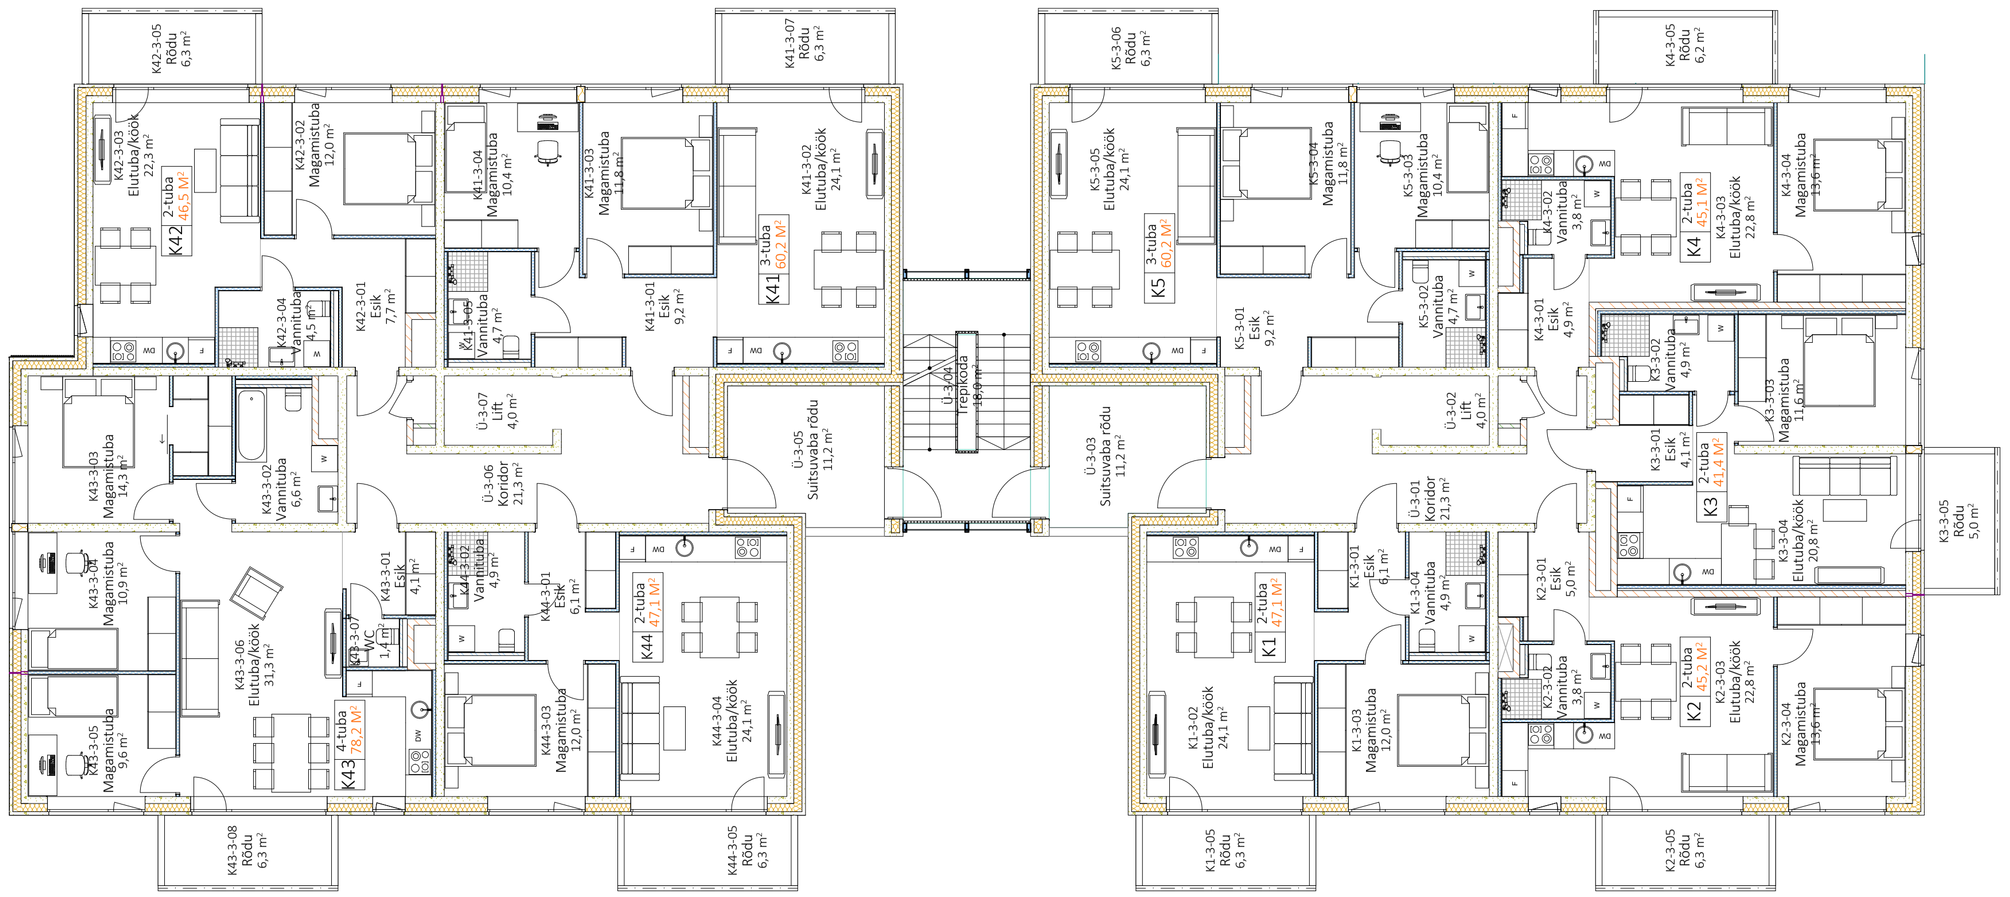
K42-3-05 Rõdu 6,3 m²
K42-3-03 Elutuba/köök 22,3 m²
K42 2-tuba 46,5 M²
K42-3-02 Magamistuba 12,0 m²
K42-3-04 Vannituba 4,5 m²
K42-3-01 Esik 7,7 m²
K41-3-07 Rõdu 6,3 m²
K41-3-04 Magamistuba 10,4 m²
K41-3-03 Magamistuba 11,8 m²
K41-3-02 Elutuba/köök 24,1 m²
K41 3-tuba 60,2 M²
K41-3-05 Vannituba 4,7 m²
K41-3-01 Esik 9,2 m²
Ü-3-07 Liftkoda 4,9 m²
Ü-3-06 Koridor 21,3 m²
Ü-3-05 Suitsuvaba rõdu 11,2 m²
Ü-3-04 Trepikoda 18,9 m²
Ü-3-03 Suitsuvaba rõdu 11,2 m²
Ü-3-02 Liftkoda 4,0 m²
Ü-3-01 Koridor 21,3 m²
K43-3-03 Magamistuba 14,3 m²
K43-3-02 Vannituba 6,6 m²
K43-3-01 Esik 4,1 m²
K43-3-07 WC 1,4 m²
K43-3-06 Magamistuba 10,9 m²
K43-3-05 Magamistuba 9,6 m²
K43-3-04 Elutuba/köök 31,3 m²
K43 4-tuba 79,2 M²
K43-3-08 Rõdu 6,3 m²
K44-3-02 Vannituba 4,5 m²
K44-3-01 Esik 6,1 m²
K44-3-03 Magamistuba 12,0 m²
K44-3-04 Elutuba/köök 24,1 m²
K44 2-tuba 47,1 M²
K44-3-05 Rõdu 6,3 m²
K5-3-06 Rõdu 6,3 m²
K5-3-05 Elutuba/köök 24,1 m²
K5-3-04 Magamistuba 11,8 m²
K5-3-03 Magamistuba 10,4 m²
K5 3-tuba 60,2 M²
K5-3-02 Vannituba 4,7 m²
K5-3-01 Esik 9,2 m²
K4-3-05 Rõdu 6,2 m²
K4-3-04 Magamistuba 13,6 m²
K4-3-03 Elutuba/köök 22,8 m²
K4 2-tuba 41,1 M²
K4-3-02 Vannituba 3,8 m²
K4-3-01 Esik 4,9 m²
K3-3-03 Magamistuba 14,1 m²
K3-3-02 Vannituba 4,9 m²
K3-3-01 Esik 4,1 m²
K3 2-tuba 41,4 M²
K3-3-04 Elutuba/köök 20,8 m²
K3-3-05 Rõdu 5,0 m²
K1-3-01 Esik 4,1 m²
K1-3-04 Vannituba 4,9 m²
K1-3-02 Elutuba/köök 24,1 m²
K1-3-03 Magamistuba 12,0 m²
K1 2-tuba 47,1 M²
K1-3-05 Rõdu 6,3 m²
K2-3-01 Esik 5,0 m²
K2-3-02 Vannituba 3,8 m²
K2-3-03 Elutuba/köök 22,8 m²
K2 2-tuba 45,5 M²
K2-3-04 Magamistuba 13,6 m²
K2-3-05 Rõdu 6,3 m²