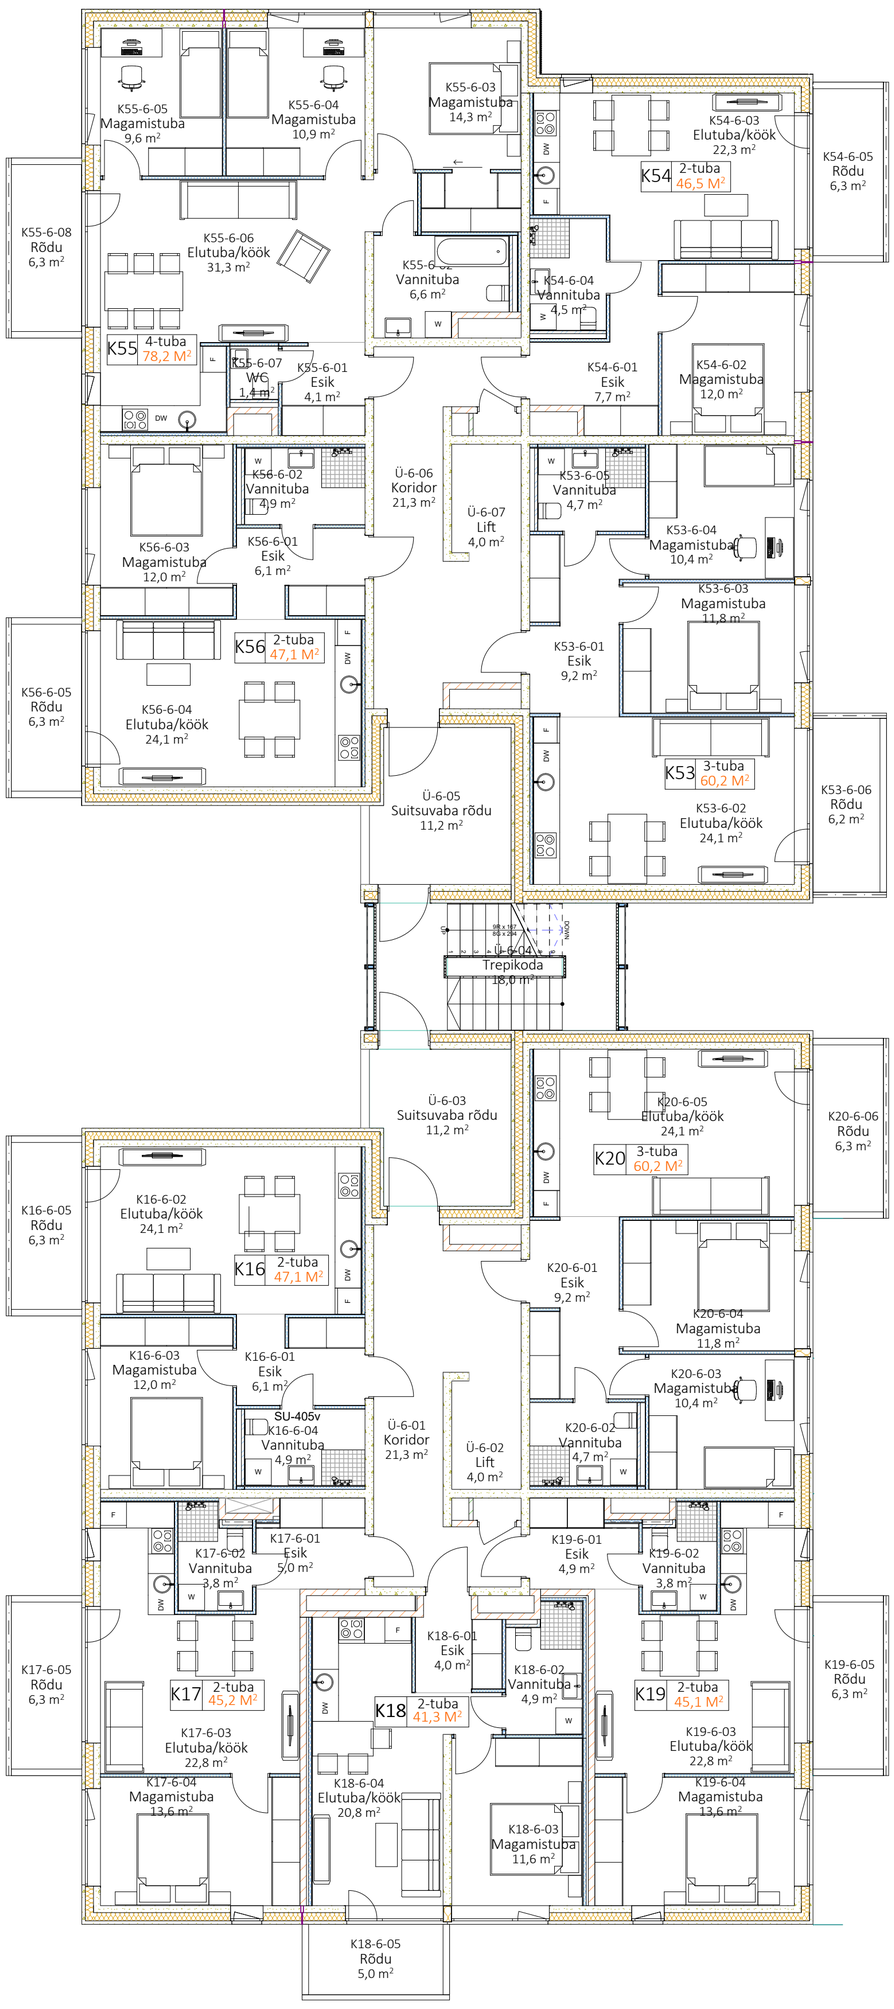
K55-6-05
Magamistuba
9,6 m²
K55-6-04
Magamistuba
10,9 m²
K55-6-03
Magamistuba
14,3 m²
K54-6-03
Elutuba/köök
22,3 m²
K54
2-tuba
46,5 M²
K54-6-05
Rõdu
6,3 m²
K55-6-08
Rõdu
6,3 m²
K55-6-06
Elutuba/köök
31,3 m²
K55-6-02
Vannituba
6,6 m²
K54-6-04
Vannituba
4,5 m²
K55
4-tuba
78,2 M²
K55-6-07
WC
1,4 m²
K55-6-01
Esik
4,1 m²
K54-6-01
Esik
7,7 m²
K54-6-02
Magamistuba
12,0 m²
K56-6-02
Vannituba
4,9 m²
Ü-6-06
Koridor
21,3 m²
Ü-6-07
Lift
4,0 m²
K53-6-05
Vannituba
4,7 m²
K53-6-04
Magamistuba
10,4 m²
K56-6-03
Magamistuba
12,0 m²
K56-6-01
Esik
6,1 m²
K53-6-03
Magamistuba
11,8 m²
K56
2-tuba
47,1 M²
K53-6-01
Esik
9,2 m²
K56-6-05
Rõdu
6,3 m²
K56-6-04
Elutuba/köök
24,1 m²
Ü-6-05
Suitsuvaba rõdu
11,2 m²
K53
3-tuba
60,2 M²
K53-6-02
Elutuba/köök
24,1 m²
K53-6-06
Rõdu
6,2 m²
Ü-6-04
Trepikoda
18,0 m²
Ü-6-03
Suitsuvaba rõdu
11,2 m²
K20-6-05
Elutuba/köök
24,1 m²
K20
3-tuba
60,2 M²
K20-6-06
Rõdu
6,3 m²
K16-6-05
Rõdu
6,3 m²
K16-6-02
Elutuba/köök
24,1 m²
K16
2-tuba
47,1 M²
K20-6-01
Esik
9,2 m²
K20-6-04
Magamistuba
11,8 m²
K16-6-03
Magamistuba
12,0 m²
K16-6-01
Esik
6,1 m²
K20-6-03
Magamistuba
10,4 m²
SU-405v
K16-6-04
Vannituba
4,9 m²
Ü-6-01
Koridor
21,3 m²
Ü-6-02
Lift
4,0 m²
K20-6-02
Vannituba
4,7 m²
K17-6-02
Vannituba
3,8 m²
K17-6-01
Esik
5,0 m²
K19-6-01
Esik
4,9 m²
K19-6-02
Vannituba
3,8 m²
K18-6-01
Esik
4,0 m²
K18-6-02
Vannituba
4,9 m²
K17-6-05
Rõdu
6,3 m²
K17
2-tuba
45,2 M²
K18
2-tuba
41,3 M²
K19
2-tuba
45,1 M²
K19-6-05
Rõdu
6,3 m²
K17-6-03
Elutuba/köök
22,8 m²
K19-6-03
Elutuba/köök
22,8 m²
K17-6-04
Magamistuba
13,6 m²
K18-6-04
Elutuba/köök
20,8 m²
K18-6-03
Magamistuba
11,6 m²
K19-6-04
Magamistuba
13,6 m²
K18-6-05
Rõdu
5,0 m²