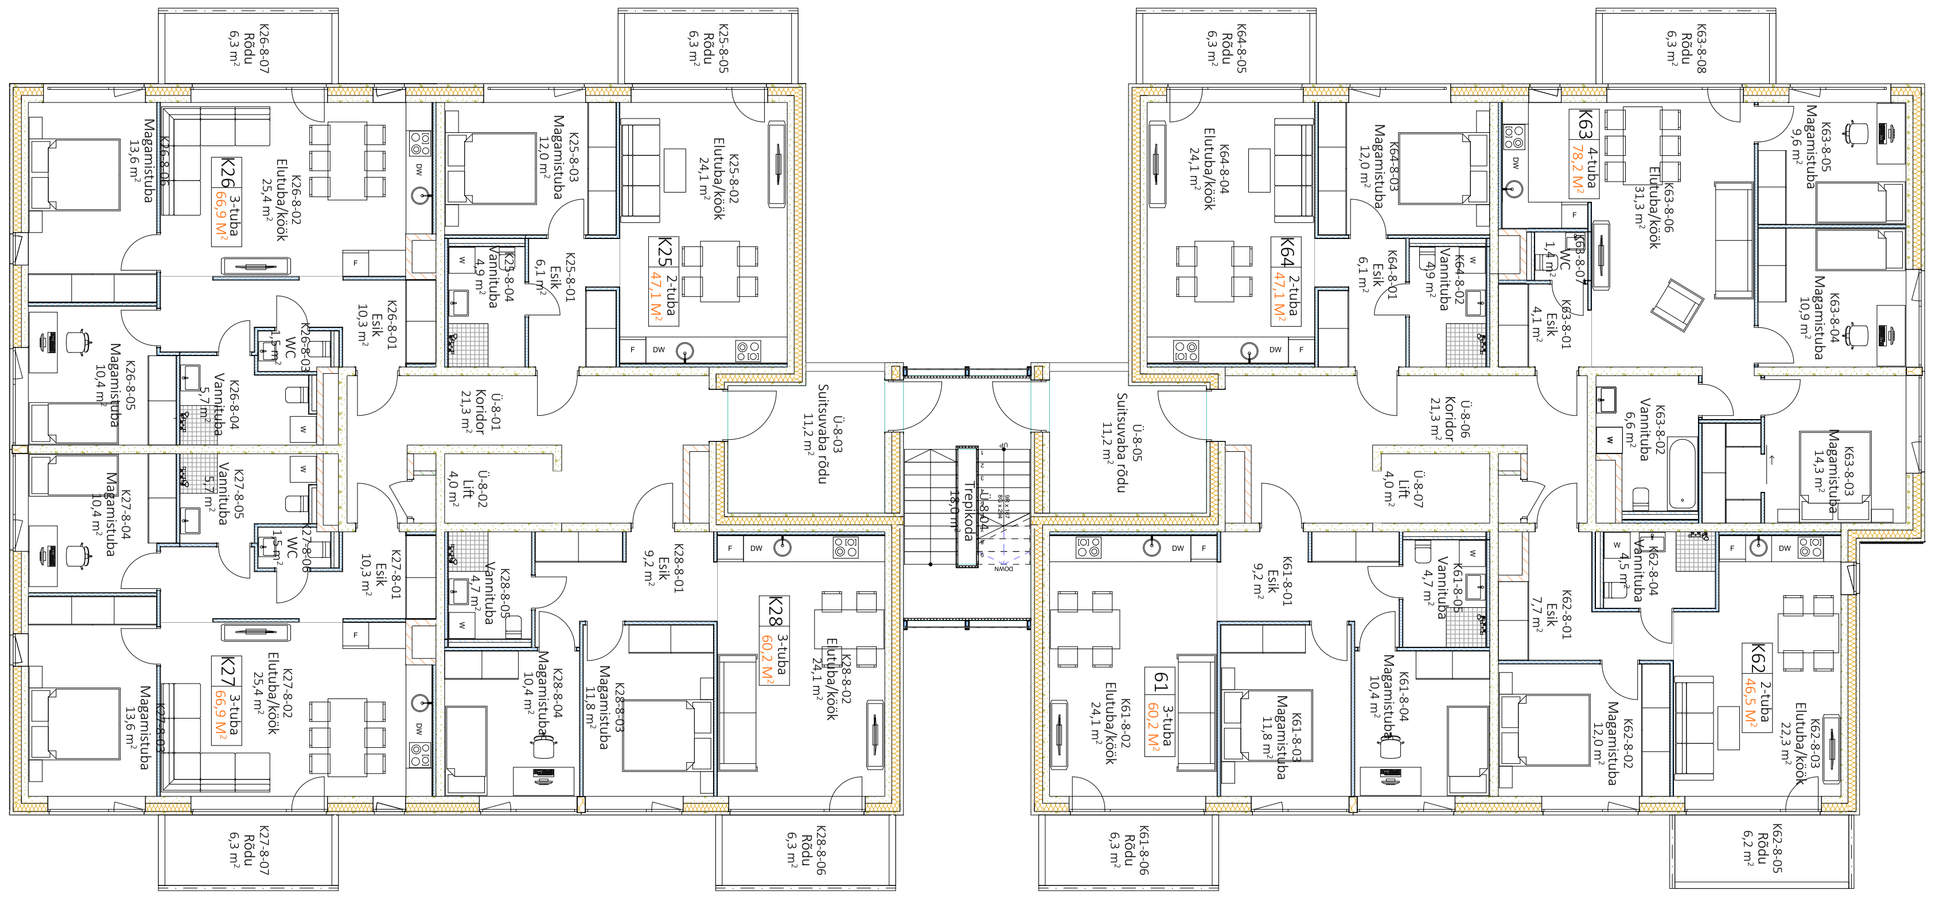
K26-8-07 Rõdu 6,3 m²
K25-8-05 Rõdu 6,3 m²
K64-8-05 Rõdu 6,3 m²
K63-8-08 Rõdu 6,3 m²
K26 3-tuba 66,9 M²
K26-8-02 Elutuba/köök 25,4 m²
K26-8-03 Magamistuba 13,6 m²
K26-8-01 Esik 10,3 m²
K26-8-02 WC 1,4 m²
K26-8-04 Vannituba 5,7 m²
K26-8-05 Magamistuba 10,4 m²
K25 2-tuba 47,1 M²
K25-8-02 Elutuba/köök 24,1 m²
K25-8-03 Magamistuba 12,0 m²
K25-8-01 Esik 6,1 m²
K23-8-04 Vannituba 4,9 m²
Ü-8-01 Koridor 21,3 m²
Ü-8-02 Lift 4,0 m²
Ü-8-03 Suitsuvaba rõdu 11,2 m²
Trepikoda 15,0 m²
Ü-8-04 Lift 4,0 m²
Ü-8-05 Suitsuvaba rõdu 11,2 m²
Ü-8-06 Koridor 21,3 m²
K64 2-tuba 47,1 M²
K64-8-04 Elutuba/köök 24,1 m²
K64-8-03 Magamistuba 12,0 m²
K64-8-01 Esik 6,1 m²
K64-8-02 Vannituba 4,9 m²
K63 4-tuba 78,2 M²
K63-8-06 Elutuba/köök 31,3 m²
K63-8-07 WC 1,4 m²
K63-8-01 Esik 4,1 m²
K63-8-05 Magamistuba 14,9 m²
K63-8-04 Magamistuba 10,9 m²
K63-8-03 Magamistuba 14,3 m²
K63-8-02 Vannituba 6,6 m²
K27-8-04 Magamistuba 10,4 m²
K27-8-05 Vannituba 5,7 m²
K27-8-08 WC 1,4 m²
K27-8-01 Esik 10,3 m²
K27-8-02 Elutuba/köök 25,4 m²
K27 3-tuba 66,9 M²
K27-8-03 Magamistuba 13,6 m²
K27-8-07 Rõdu 6,3 m²
K28-8-01 Esik 9,2 m²
K28-8-02 WC 1,4 m²
K28-8-03 Magamistuba 11,8 m²
K28-8-04 Magamistuba 10,4 m²
K28-8-05 Vannituba 4,7 m²
K28 3-tuba 60,2 M²
K28-8-07 Elutuba/köök 24,1 m²
K28-8-06 Rõdu 6,3 m²
K61-8-01 Esik 9,2 m²
K61-8-02 Elutuba/köök 24,1 m²
K61-8-03 Magamistuba 11,8 m²
K61-8-04 Magamistuba 10,4 m²
K61-8-05 Vannituba 4,7 m²
K61 3-tuba 60,2 M²
K61-8-06 Rõdu 6,3 m²
K62-8-01 Esik 7,7 m²
K62-8-02 Magamistuba 12,0 m²
K62-8-04 Vannituba 4,5 m²
K62 2-tuba 46,5 M²
K62-8-03 Elutuba/köök 22,3 m²
K62-8-05 Rõdu 6,2 m²