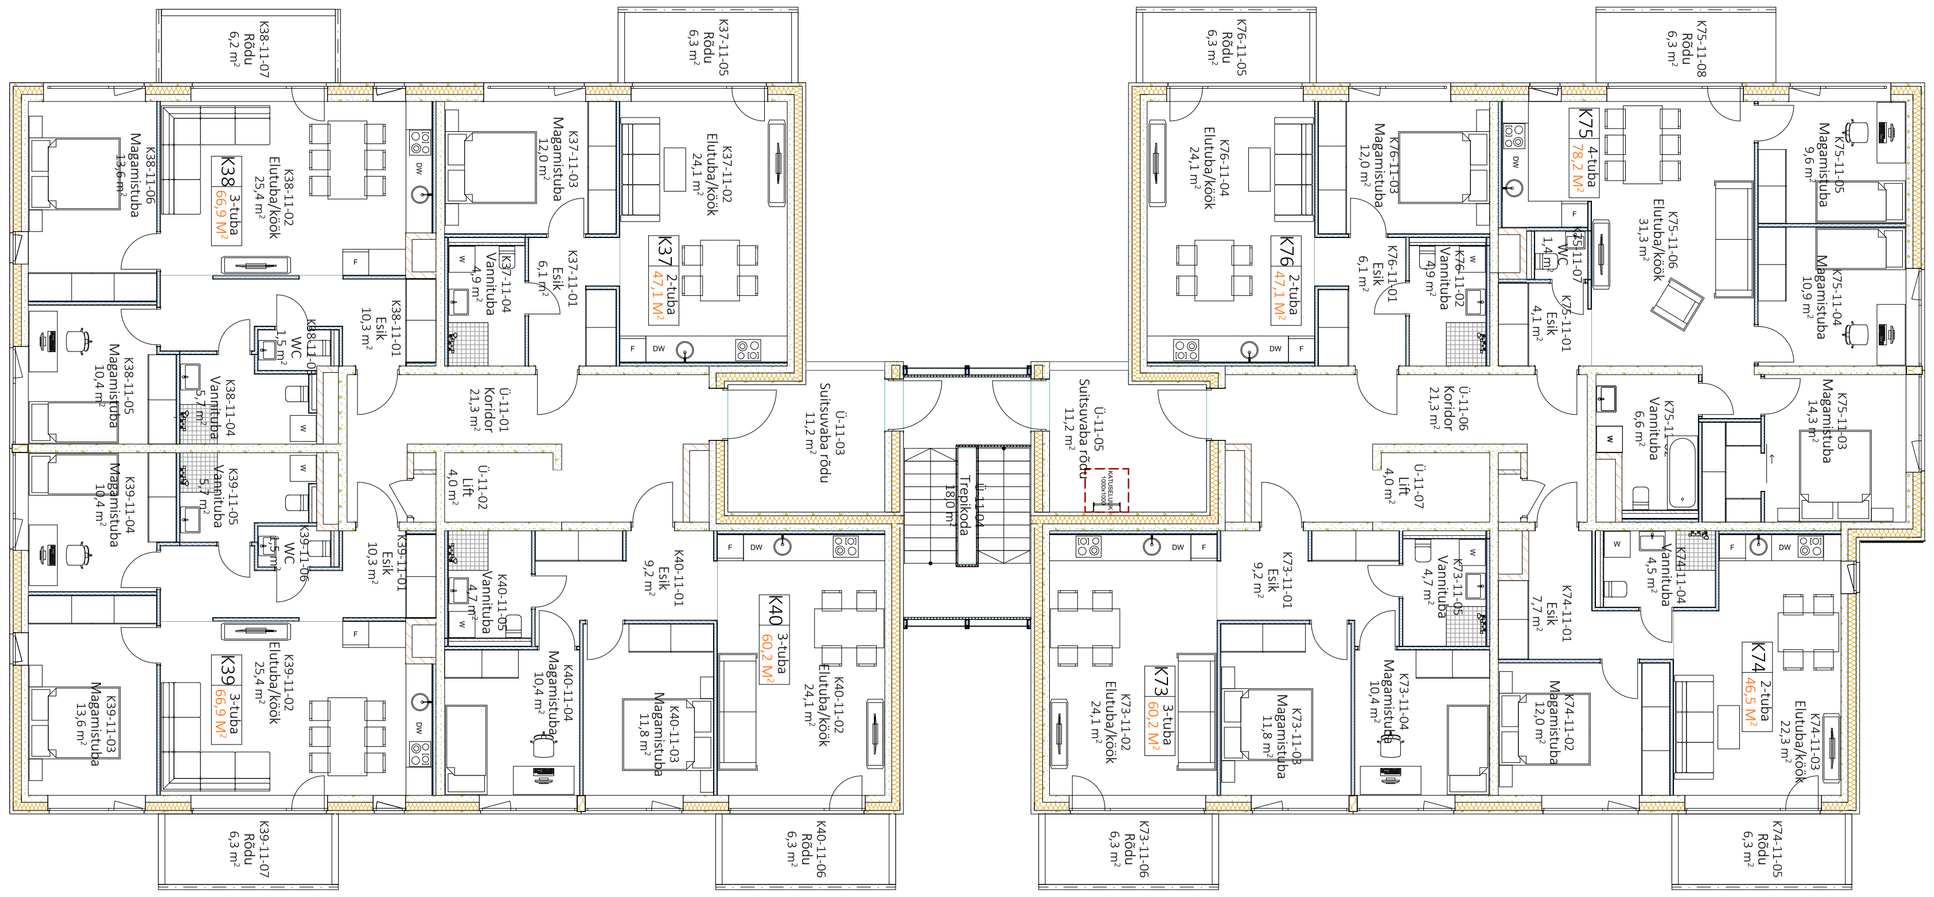
K38-11-07
Rõdu
6,3 m²
K37-11-05
Rõdu
6,3 m²
K76-11-05
Rõdu
6,3 m²
K75-11-08
Rõdu
6,3 m²
K39-11-05
Magamistuba
10,4 m²
K39-11-04
Magamistuba
10,4 m²
K39-11-03
Magamistuba
13,6 m²
K38-11-03
Magamistuba
13,6 m²
K38-11-02
Elutuba/köök
25,4 m²
K38
3-tuba
66,9 M²
K38-11-01
Esik
10,3 m²
K38-11-06
WC
1,7 m²
K38-11-04
Vannituba
5,7 m²
K39-11-05
Vannituba
5,7 m²
K39-11-01
Esik
10,3 m²
K39-11-06
WC
1,7 m²
K39-11-02
Elutuba/köök
25,4 m²
K39
3-tuba
66,9 M²
K37-11-03
Magamistuba
12,0 m²
K37-11-02
Elutuba/köök
24,1 m²
K37-11-01
Esik
6,1 m²
K37
2-tuba
47,1 M²
K37-11-04
Vannituba
4,9 m²
Ü-11-01
Koridor
21,3 m²
Ü-11-02
Lift
4,0 m²
K40-11-05
Vannituba
4,4 m²
K40-11-04
Magamistuba
10,4 m²
K40-11-01
Esik
9,2 m²
K40-11-03
Magamistuba
11,8 m²
K40-11-02
Elutuba/köök
24,1 m²
K40
3-tuba
60,2 M²
K40-11-06
Rõdu
6,3 m²
Ü-11-03
Suitsuvaba rõdu
11,2 m²
Trepikoda
18,0 m²
Ü-11-05
Suitsuvaba rõdu
11,2 m²
K76-11-05
Rõdu
6,3 m²
K76-11-03
Magamistuba
12,0 m²
K76-11-04
Elutuba/köök
24,1 m²
K76
2-tuba
47,1 M²
K76-11-01
Esik
6,1 m²
K76-11-02
Vannituba
3,9 m²
Ü-11-06
Koridor
21,3 m²
Ü-11-07
Lift
4,0 m²
K73-11-01
Esik
9,2 m²
K73-11-05
Vannituba
4,7 m²
K73-11-04
Magamistuba
10,4 m²
K73-11-03
Magamistuba
11,8 m²
K73-11-02
Elutuba/köök
24,1 m²
K73
3-tuba
60,2 M²
K73-11-06
Rõdu
6,3 m²
K75-11-05
Magamistuba
9,6 m²
K75-11-04
Magamistuba
10,9 m²
K75-11-03
Magamistuba
14,3 m²
K75-11-06
Elutuba/köök
31,3 m²
K75
4-tuba
78,2 M²
K75-11-07
WC
1,4 m²
K75-11-01
Esik
4,1 m²
K75-11-02
Vannituba
6,6 m²
K74-11-04
Vannituba
4,5 m²
K74-11-01
Esik
7,7 m²
K74-11-02
Magamistuba
12,0 m²
K74-11-03
Elutuba/köök
22,3 m²
K74
2-tuba
46,5 M²
K74-11-05
Rõdu
6,3 m²